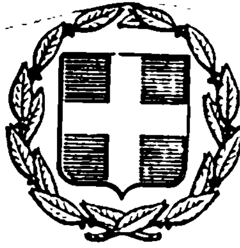


ΕΦΗΜΕΡΙΣ ΤΗΣ ΚΥΒΕΡΝΗΣΕΩΣ
ΤΗΣ ΕΛΛΗΝΙΚΗΣ ΔΗΜΟΚΡΑΤΙΑΣ

ΑΘΗΝΑ 7 ΑΠΡΙΛΙΟΥ 1983 | ΤΕΥΧΟΣ ΤΕΤΑΡΤΟ | ΑΡΙΘΜΟΣ ΦΥΛΛΟΥ 76

ΠΕΡΙΕΧΟΜΕΝΑ

ΑΠΑΛΛΟΤΡΙΩΣΕΙΣ

ΑΠΟΦΑΣΕΙΣ

ΠΟΛΕΟΔΟΜΙΑ

ΑΠΟΦΑΣΕΙΣ

ΑΠΑΛΛΟΤΡΙΩΣΕΙΣ

ΑΠΟΦΑΣΕΙΣ

Αριθ. 1119 (2)

Καθορισμός ορίων αιγιαλού και παραλίας στη θέση «Γλυφάδα» Παραλίου Άστρους Νομού Αρκαδίας, προ της ιδιοκτησίας Αναστασίας συζ. Αθαν. Βασιλείου.

Ο ΝΟΜΑΡΧΗΣ ΑΡΚΑΔΙΑΣ

Έχοντες υπόψη:

1) Τις διατάξεις του Α.Ν. 2344/1940 «περί αιγιαλού και παραλίας».

2) Τη Χ. 267/6982/7.9.1968 Διαταγή του Υπουργείου Οικονομικών.

3) Τη Δ. 8565/6433/1968 Διαταγή του Υπουργείου Οικονομικών με την οποία εκοινοποιήθη η 66/1968 εγκύκλιος του ιδίου Υπουργείου.

4) Τις διατάξεις του Α.Ν. 263/1968 «περί προστασίας των Δημοσίων Κτημάτων».

5) Την από 10.9.1981 έκθεση καθορισμού ορίων του αιγιαλού και παραλίας πλησίον της ανωτέρω ιδιοκτησίας, της επιτροπής του άρθρου 74 Π.Δ. 636/1977.

6) Το από 10.4.1980 τοπογραφικό διάγραμμα της περιοχής στο οποίο χαράσσεται δι' ερυθράς γραμμής η οριογραμμή του αιγιαλού και δια κιτρίνης γραμμής η οριογραμμή της παραλίας, νομίμως θεωρημένου υπό της Διευθύνσεως Τεχνικών Υπηρεσιών Ν. Αρκαδίας.

7) Το Φ. 187.2/52/82/27.1.1982 έγγραφο του Γενικού Επιτελείου Ναυτικού που εγκρίνονται τα όρια του αιγιαλού και παραλίας όπως αυτά καθορίσθησαν υπό της ανωτέρω επιτροπής, αποφασίζουμε:

Επικυρούμε την από 10.9.1981 έκθεση της επιτροπής καθορισμού των ορίων του αιγιαλού και παραλίας μετά του σχετικού τοπογραφικού διαγράμματος επί του ακινήτου στη θέση «ΓΛΥΦΑΔΑ» περιφέρειας της Κοινότητας Παραλίου Άστρους Νομού Αρκαδίας και αναθέτουμε τις περαιτέρω ενέργειες επί του θέματος αυτού στον Οικον. Έφορο Παραλίου Άστρους.

Η παρούσα να δημοσιευθεί στην Εφημερίδα της Κυβερνήσεως.

ΕΚΘΕΣΙΣ

Επιτροπής καθορισμού των ορίων του αιγιαλού.
(Άρθρ. 74 Π.Δ. 636/77).

Δια τον καθορισμόν το πρώτον των ορίων του αιγιαλού εις τη θέση Γλυφάδα της Κοινότητος Παραλίου Άστρους προ της ιδιοκτησίας της Αναστασίας συζ. Αθανασίου Βασιλείου.

Εν Παραλίω Άστρει τη 10 Σεπτεμβρίου 1981 ημέρα Πέμπτη και ώρα 10.00' π.μ. οι υπογεγραμμένοι:

1) Ραμαντάνης Δημοσθένης, Οικον. Έφορος Παραλίου Άστρους, ως Πρόεδρος, 2) Κοκοσιούλης Γεώργιος, αναπληρωτής του ΔΤΥΝ (Αρκαδίας), ως μέλος, 3) Χηνόπουλος Αθανάσιος, Λιμενάρχης Ναυπλίου, ως μέλος, αποτελούντες την επιτροπή καθορισμού των ορίων του αιγιαλού, δυνάμει του άρθρου 74 του Π.Δ. 636/1977 και της υπ' αριθ. 10934/29.12.1978 αποφάσεως Νομάρχου Αρκαδίας (παρ. 1 άρθρ. 63 του Π.Δ. 636/77), συγκληθείσα δια της υπ' αριθ. 1856/3.9.1981 εντολής του Προέδρου αυτής, μετέβημεν επί τόπου εις την προαναφερομένη περιοχή την 10.9.1981.

Λαβόντες υπόψιν:

1. Την από 2.1.1980 αίτησιν της Αναστασίας συζ. Αθανασίου Βασιλείου δια της οποίας ζητείται ο καθορισμός των ορίων του αιγιαλού εις την ανωτέρω περιοχή.

2. Το υπό του ιδιώτου πολιτικού μηχανικού Γεωργίου Δ. Στεφανοπούλου συνταχθέν τοπογραφικό και υψομετρικό διάγραμμα εις ένα φύλλο με κλίμακα 1:500 ηλεγμένο δια την ακρίβεια της αποτυπώσεως υπό του Γεωργίου Κοκοσιούλη μηχανικού επί 5ω βαθμώ και θεωρηθέν υπό της ΔΤΥΝ Αρκαδίας) ως το άρθρ. 20 Ν. 719/77 ορίζει.

3. Τας διατάξεις του Α.Ν. 2344/40 ως ούτος ετροποποιήθη.

4. Την εκ της επιτοπίου μεταβάσεως σχηματισθείσαν αντίληψιν περί του πλάτους της βρεχομένης ζώνης της ξηράς και λοιπών συναφών στοιχείων ήτοι:

α. Την μορφολογία της περιοχής (πεδινή και βαλτώδης).

β. Την κατάστασιν της ακτής.

γ. Την κατάστασιν του θαλασσίου χώρου (άνευ υφάλων και ξερών).

δ. Την μη ύπαρξιν θαλασσίων ρευμάτων και παλοιρροιών ως και το σύνηθες ύψος του κύματος.

5. Λοιπά στοιχεία τα οποία έλαβε υπόψιν η επιτροπή ως τα υπ' αριθ. Φ. 187/669/80 Φ. 187/166/1981 και Φ 187.2/472/1981 έγγραφα του Γενικού Επιτελείου Ναυτικού, αποφασίζει:

1. Καθορίζει επί του ως άνω τοπογραφικού διαγράμματος.

α. Την οριογραμμή του αιγιαλού δι' ερυθράς συνεχούς πολυγωνικής γραμμής 1', 2'......16' της οποίας αι κορυφαί εξασφαλίζονται από σταθερά σημεία.

β. Την οριογραμμή της παραλίας δια συνεχούς κιτρίνης πολυγωνικής γραμμής 1''', 2'''......16''' της οποίας αι κορυφαί εξασφαλίζονται από σταθερά σημεία.

2. Αποφαίνεται ότι υφίσταται παλαιός αιγιαλός και καθορίζει τούτον δια συνεχούς μπλε πολυγωνικής γραμμής 1''......5'' της οποίας αι κορυφαί εξασφαλίζονται από σταθερά σημεία.

3. Δεν υπάρχουν κτίσματα εις την ζώνην της παραλίας.

Η Επιτροπή

Ο Πρόεδρος
ΔΗΜΟΣΘΕΝΗΣ ΡΙΑΜΑΝΤΑΝΗΣ

Τα Μέλη
ΓΕΩΡΓ. ΚΟΚΟΣΙΟΥΛΗΣ, ΑΘΑΝ. ΧΗΝΟΠΟΥΛΟΣ

Τρίπολη, 11 Φεβρουαρίου 1982

Ο Νομάρχης
ΒΑΣ. ΑΝΑΣΤΑΣΙΑΔΗΣ





για τον καθορισμό αιγιαλού και παραλίας στη θέση Σαγκάδα η Άστρους Κυνουρίας

ΚΛΙΜΑΚΑ 1:500

ΣΥΝΤΑΞΑΣ

ΓΙΩΡΓΟΣ Δ. ΣΤΕΦΑΝΟΠΟΥΛΟΣ
ΔΙΠΛΩΜ. ΠΟΛΙΤΙΚΟΣ ΜΗΧΑΝΙΚΟΣ

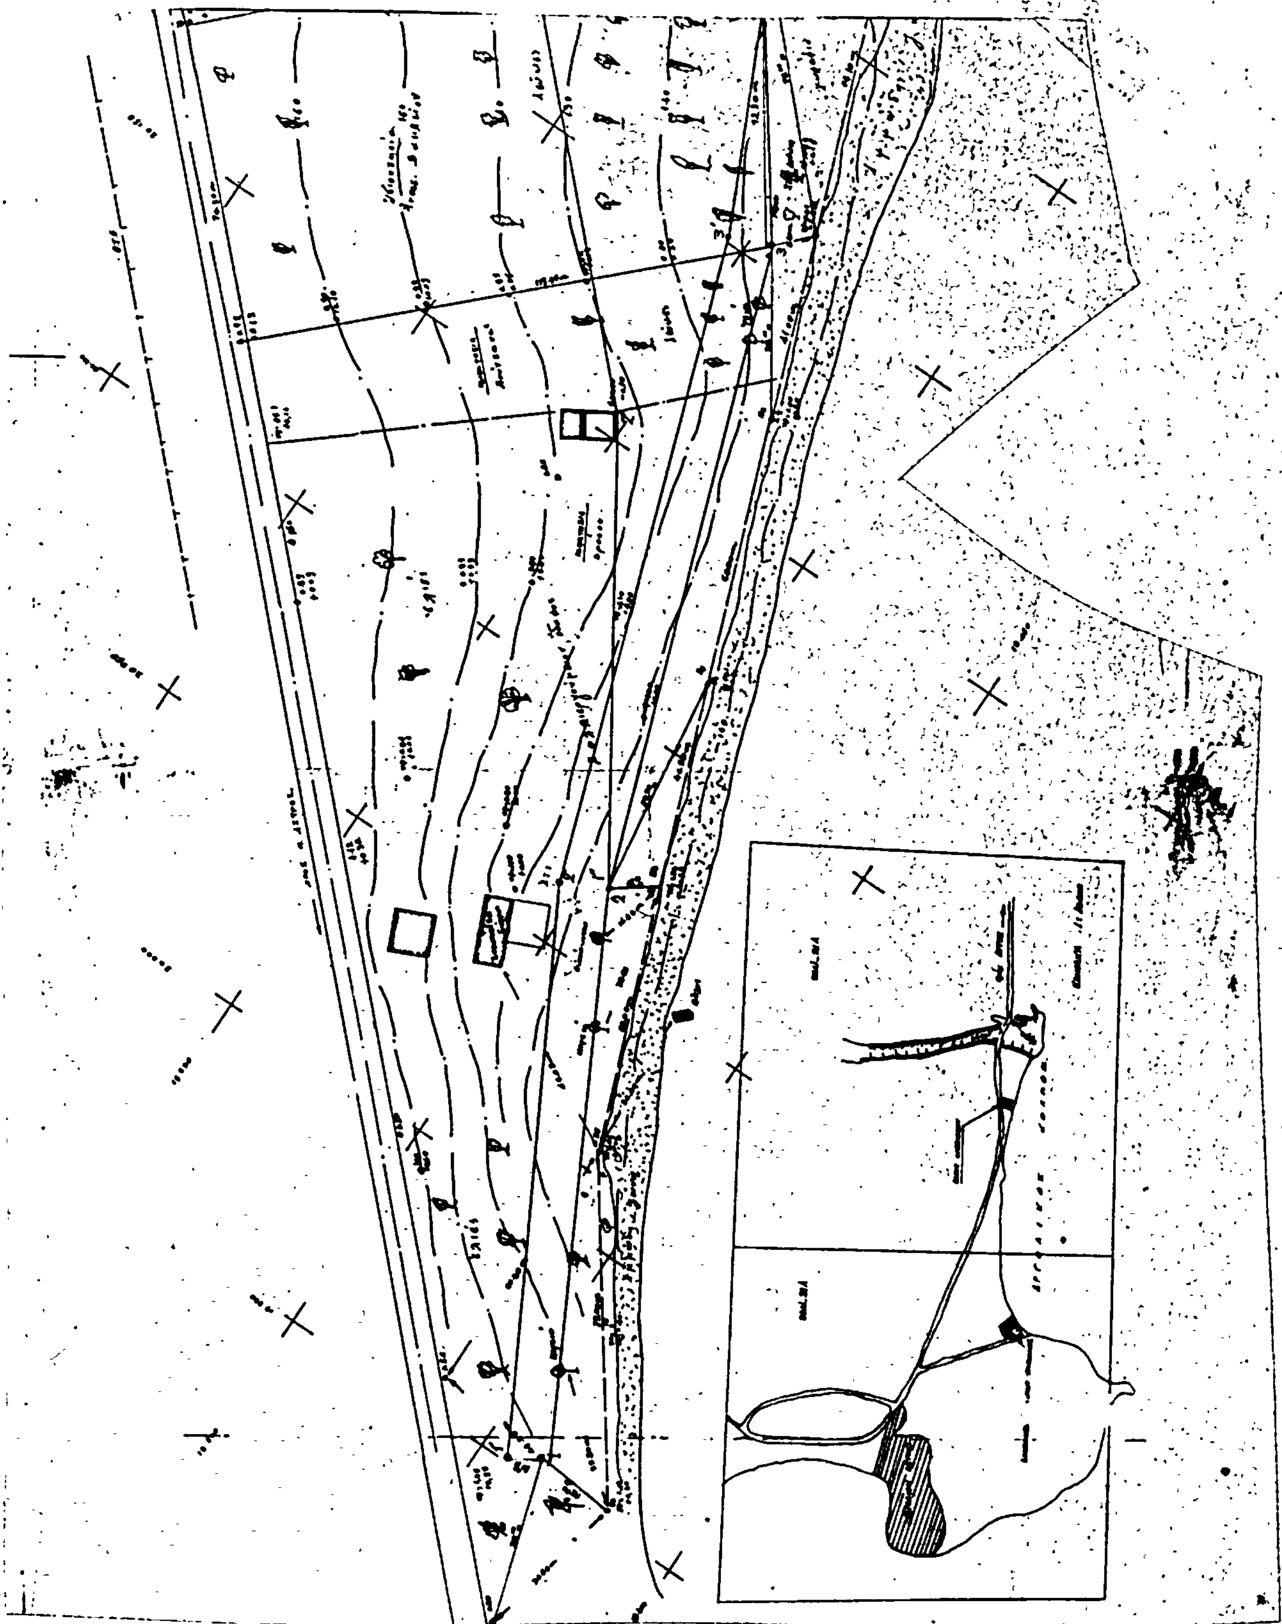

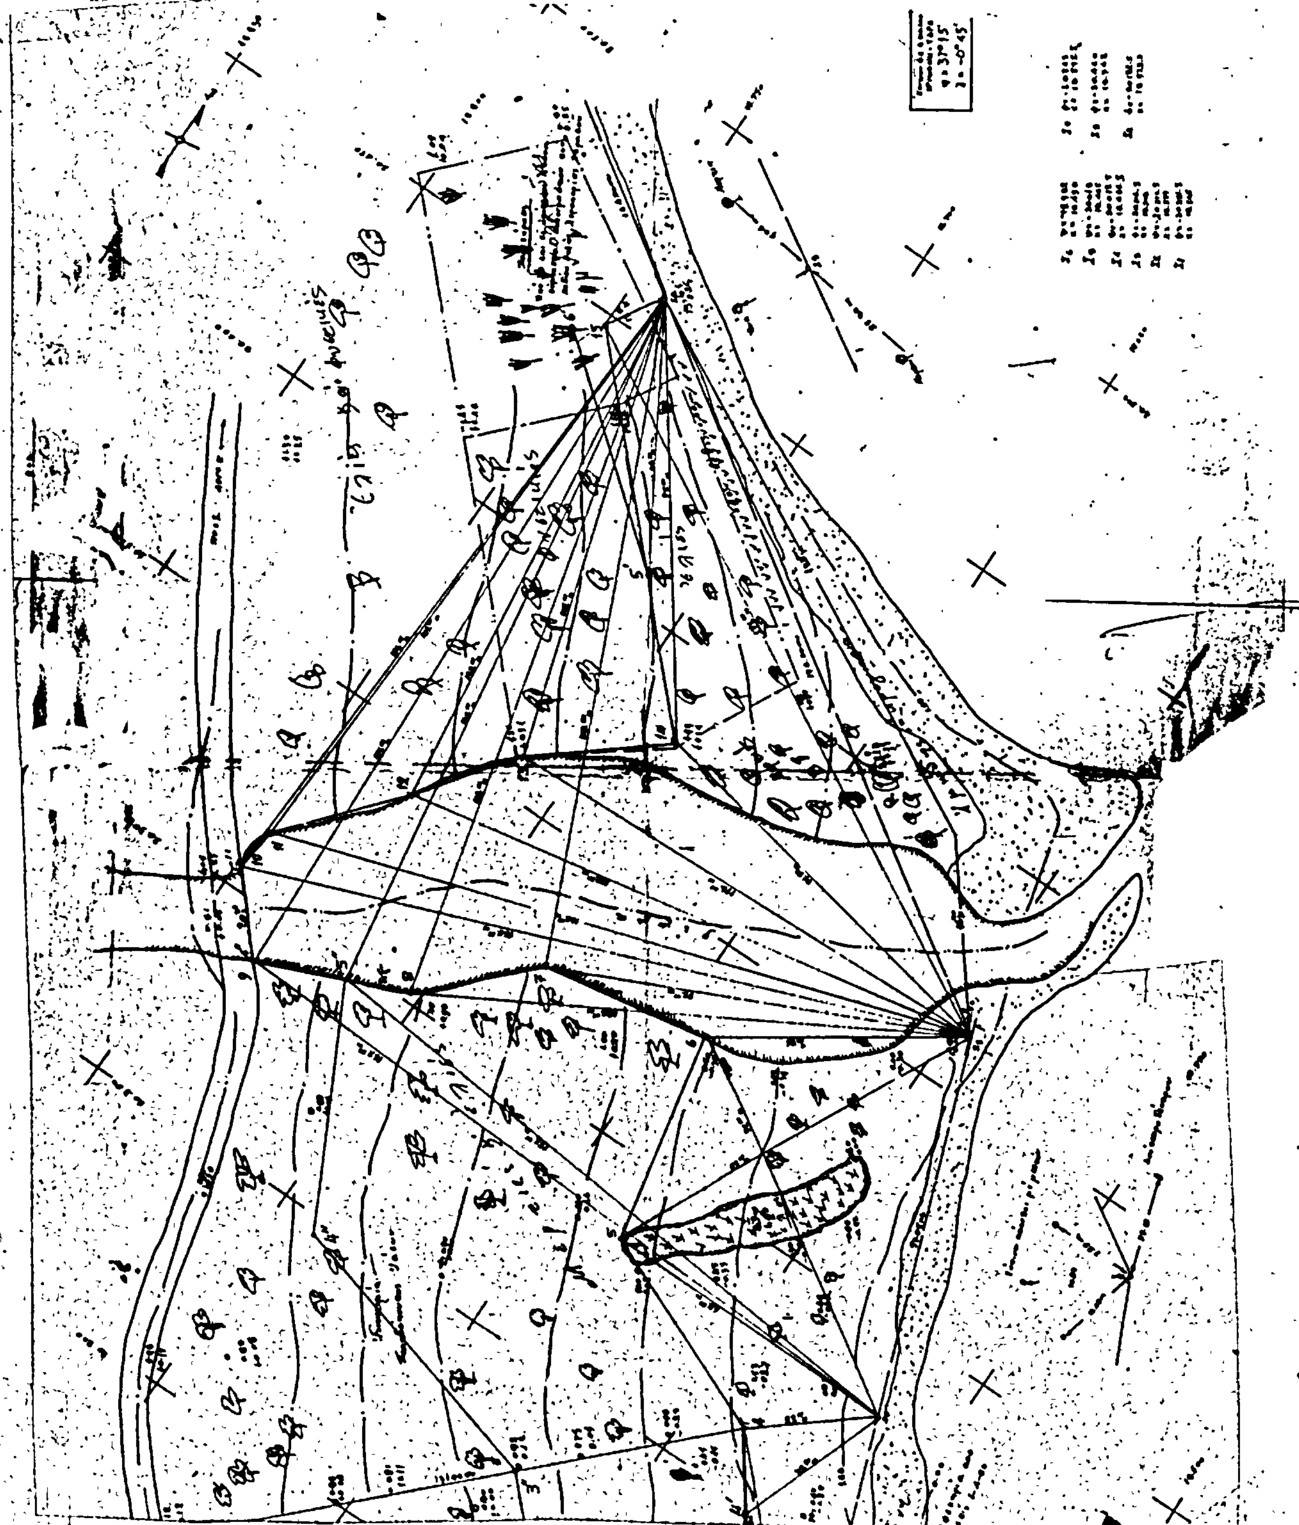

Αριθ. 324385 (2)

Διόρθωση ασυμφωνίας μεταξύ εγκεκριμένου σχεδίου και της διαμορφωμένης στο έδαφος κατάστασης στην οδό Θησέως περιοχής Κοκκινόβραχου του Δήμου Κερατσινίου.

Ο ΝΟΜΑΡΧΗΣ ΑΤΤΙΚΗΣ
ΔΙΑΜΕΡΙΣΜΑΤΟΣ ΠΕΙΡΑΙΩΣ

Έχοντες υπόψη:

Τις διατάξεις:

1) Του άρθρου 6 του Ν.Δ. της 17 Ιουλίου)16 Αυγ. 1923.

2) Του Π.Δ. της 18/27.10.1925 «περί του τρόπου διορθώσεως ασυμφωνιών μεταξύ εγκεκριμένου σχεδίου και του επί του εδάφους εφαρμοσθέντος τοιούτου».

3) Το άρθρ. 2 του Β.Δ. της 10 - 5/27.6.1958.

4) Το Ν.Δ. 1147/72 «περί Διοικήσεως μείζονος Πρωτευούσης» όπως τροποποιήθηκε και συμπληρώθηκε μέχρι σήμερα με τα Δ/τα 1278/72, 805/72 «περί διατηρουμένων υπέρ Νομάρχου Αττικής αρμοδιοτήτων».

5) Την παρ. 2 του άρθρ. 4 του Ν. 1232/82 και τα άρθρ. 2 και 3 του Ν. 1235/82.

6) Την απόφαση 24712/1248/82 όπως τροποποιήθηκε με την 13905/721/82 «περί αναμορφώσεως Συλλογικών οργάνων Γνωμοδοτικής αρμοδιότητας του Υ.Χ.Ο.Π.».

7) Την με αριθ. 16698/7.6.82 κοινή απόφαση του Νομάρχη Αττικής και του Νομάρχη Διαμ. Πειραιά «περί αναθέσεως ασκήσεως αρμοδιοτήτων του Νομάρχη στους Προϊσταμένους των Δημοσίων Πολιτικών Υπηρεσιών του Νομαρχιακού Δ/τος Πειραιώς».

8) Την αίτηση με αριθ. πρωτ. 313073/26.5.82 του Αλεφραγκή Ματθαίου.

9) Το έγγραφο αριθ. πρωτ. 313073/8.7.82 της Δ/νσης Πολ/μίας Δ/τος Πειραιά.

10) Τη γνώμη του Δ.Σ. του Δήμου Κερατσινίου όπως διατυπώνεται στο πρακτικό 97/82.

11) Την εισήγηση της Δ/νσεως Πολεοδομίας και το Διάγραμμα που την συνοδεύει.


12) Τη γνωμοδότηση με αριθ. 9/82 του Συμβουλίου Υ.Χ.Ο.Π. και το διάγραμμα που τη συνοδεύει, αποφασίζουμε:

1. Εγκρίνουμε τη διόρθωση της ασυμφωνίας στην οδό Θησέως του Δήμου Κερατσινίου σύμφωνα με τη γνωμοδότηση του Συμβουλίου Υ.Χ.Ο.Π.

2. Ορίζουμε ρυμοτομικές και οικοδομικές γραμμές τις αβ και γδ για το τμήμα της οδού Θησέως μεταξύ των οδών Περεβού και Μπότσαρη που ορίζονται από το ΑΒ και ΒΔΓ αντίστοιχα, όπως σημειώνονται με πράσινη και κόκκινη γραμμή αντίστοιχα στο τοπογραφικό διάγραμμα που συνοδεύει αυτή την απόφαση.

Πειραιάς, 26 Οκτωβρίου 1982

Ο Νομάρχης
Β. ΠΑΠΑΔΟΠΟΥΛΟΣ

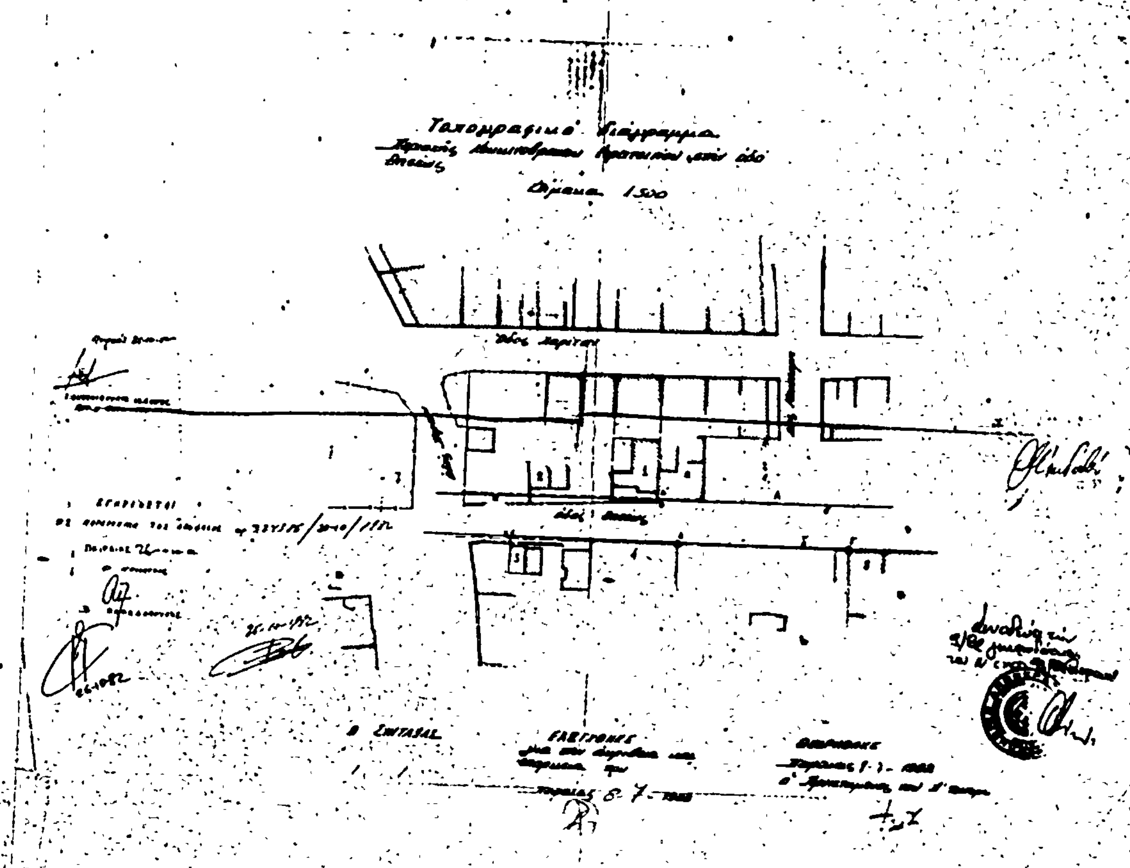

Αριθ. 83551 (3)

Τροποποίηση σχεδίου Χρυσούπολης στα Ο.Τ. 135 - 136 και αποχαρακτηρισμός χώρου κτιρίου κοινής εξυπηρέτησης.

O ΝΟΜΑΡΧΗΣ ΚΑΒΑΛΑΣ

Έχοντας υπόψη:

1. Το Ν.Δ. της 17.7.1923 περί σχεδίων πόλεων και κωμών όπως τροποποιήθηκε και συμπληρώθηκε μέχρι σήμερα.

2. Το Ν.Δ. 1018/71 περί τροποποιήσεως και συμπληρώσεως του Α.Ν. 314/68 περί παροχής στον Υπουργό Βορ. Ελλάδος και τους Νομάρχες αρμοδιότητος επί θεμάτων εγκρίσεως επεκτάσεως ή τροποποιήσεως σχεδίων πόλεων και κωμών.

3. Την 15/1982 απόφαση του Δημοτικού Συμβουλίου Χρυσούπολης.

4. Την 1/3/5.8.82 σύμφωνη γνωμοδότηση του Συμβουλίου Χ.Ο.Π. Ν. Καβάλας.


Επειδή με την παρούσα τροποποίηση τακτοποιείται ασαφής χαρακτηρισμός λωρίδος πλάτους 8,00 μ. για κτίρια κοινής εξυπηρέτησης και αποδίδεται ο αντίστοιχος χώρος σχεδόν εξ ολοκλήρου σε κοινή χρήση είτε ως δρόμος είτε ως πλατεία, αποφασίζουμε:

Εγκρίνουμε την τροποποίηση σχεδίου Χρυσούπολης στα Ο.Τ. 135 - 136 και τον χαρακτηρισμό λωρίδος κτιρίων κοινής εξυπηρέτησης όπως φαίνεται στο θεωρημένο από τον Προϊστάμενο του Τ.Π. και Π.Ε. τοπογραφικό διάγραμμα της περιοχής σε κλίμακα 1:1000 που συνοδεύει την απόφαση.

Η απόφαση αυτή να δημοσιευθεί στην Εφημερίδα της Κυβερνήσεως.

Καβάλα, 15 Οκτωβρίου 1982

Ο Νομάρχης
ΚΩΝ/ΝΟΣ ΜΑΜΕΛΗΣ

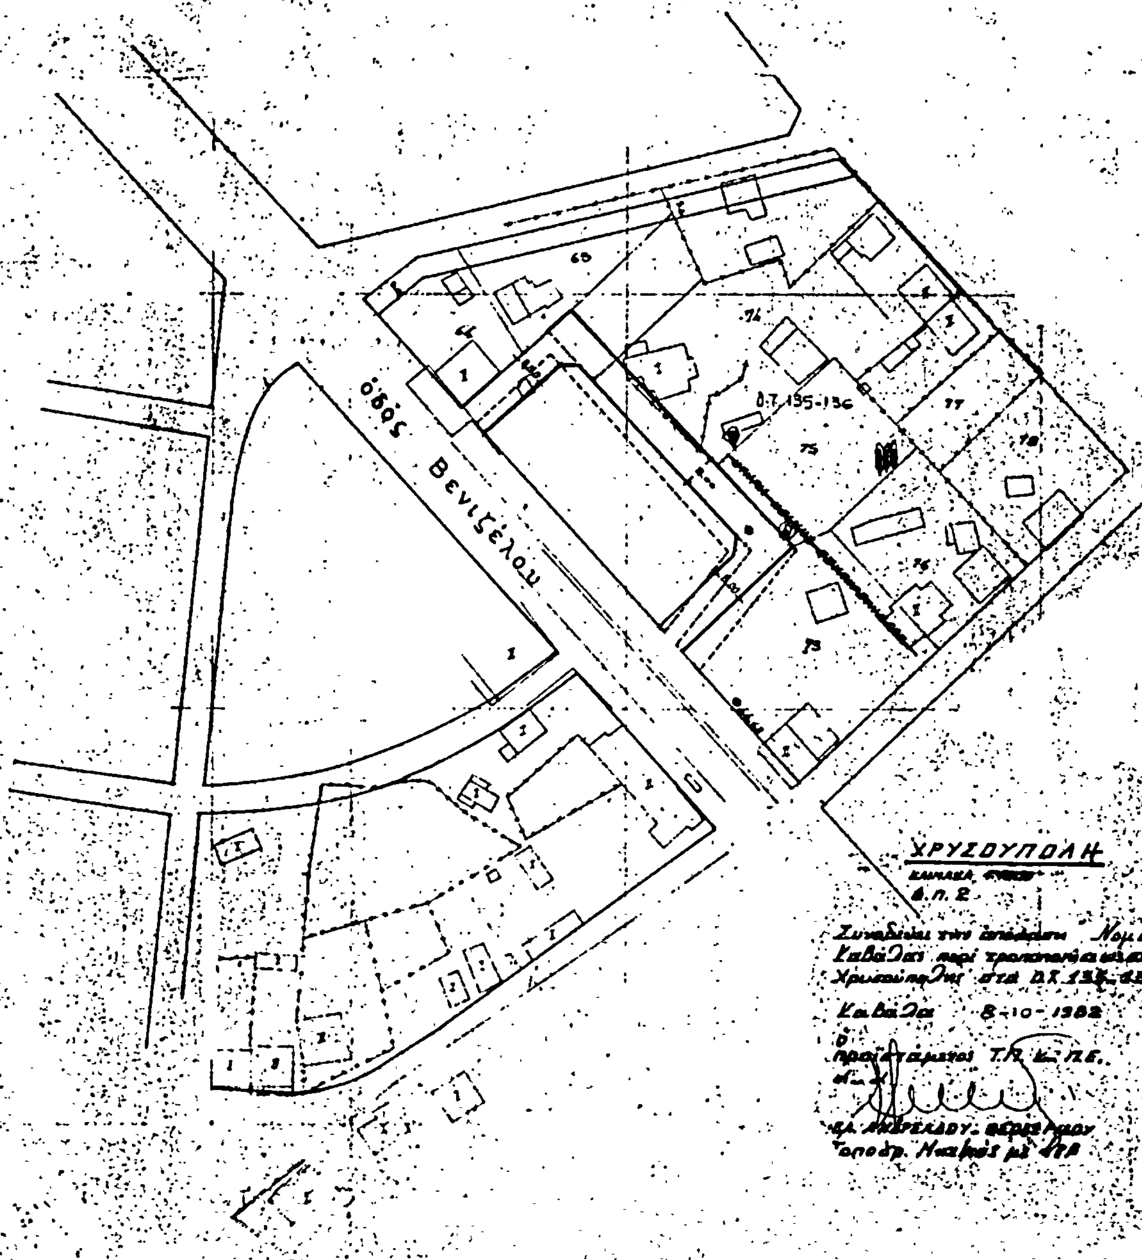

Αριθ. 87172 (4)

Τροποποίηση σχεδίου Χρυσούπολης στα Ο.Τ. 115 και 127.

Ο ΝΟΜΑΡΧΗΣ ΚΑΒΑΛΑΣ

Έχοντας υπόψη:

1. Το Ν.Δ. της 17.7.1923 περί σχεδίων πόλεων και κωμών όπως τροποποιήθηκε και συμπληρώθηκε μέχρι σήμερα.

2. Το Ν.Δ. 1018/71 περί τροποποιήσεως και συμπληρώσεως του Α.Ν. 314/68 περί παροχής στον Υπουργό Βορείου Ελλάδος και τους Νομάρχες αρμοδιότητας επί θεμάτων εγκρίσεως επεκτάσεως ή τροποποιήσεως σχεδίων πόλεων και κωμών.

3. Την 105/1980 απόφαση του Δημοτικού Συμβουλίου Χρυσούπολης.

4. Την 1/2/5.8.82 σύμφωνη γνωμοδότηση του Συμβουλίου Χ.Ο.Π. Ν. Καβάλας.


5. Επειδή με την παρούσα τροποποίηση προσαρμόζεται το σχέδιο στην υφιστάμενη από πολλά χρόνια κατάσταση, χωρίς να δημιουργούνται πολεοδομικά προβλήματα, αποφασίζουμε:

Εγκρίνουμε την τροποποίηση σχεδίου Χρυσούπολης στα Ο. Τ. 115 - 127 όπως φαίνεται στο θεωρημένο από τον Προϊστάμενο ΤΠΠΕ τοπογραφικό διάγραμμα της περιοχής σε κλίμακα 1:1000 που συνοδεύει την απόφαση.

Η απόφαση αυτή να δημοσιευθεί στην Εφημερίδα της Κυβερνήσεως.

Καβάλα, 13 Οκτώβρη 1982

Ο Νομάρχης
Κ. ΜΑΜΕΛΗΣ

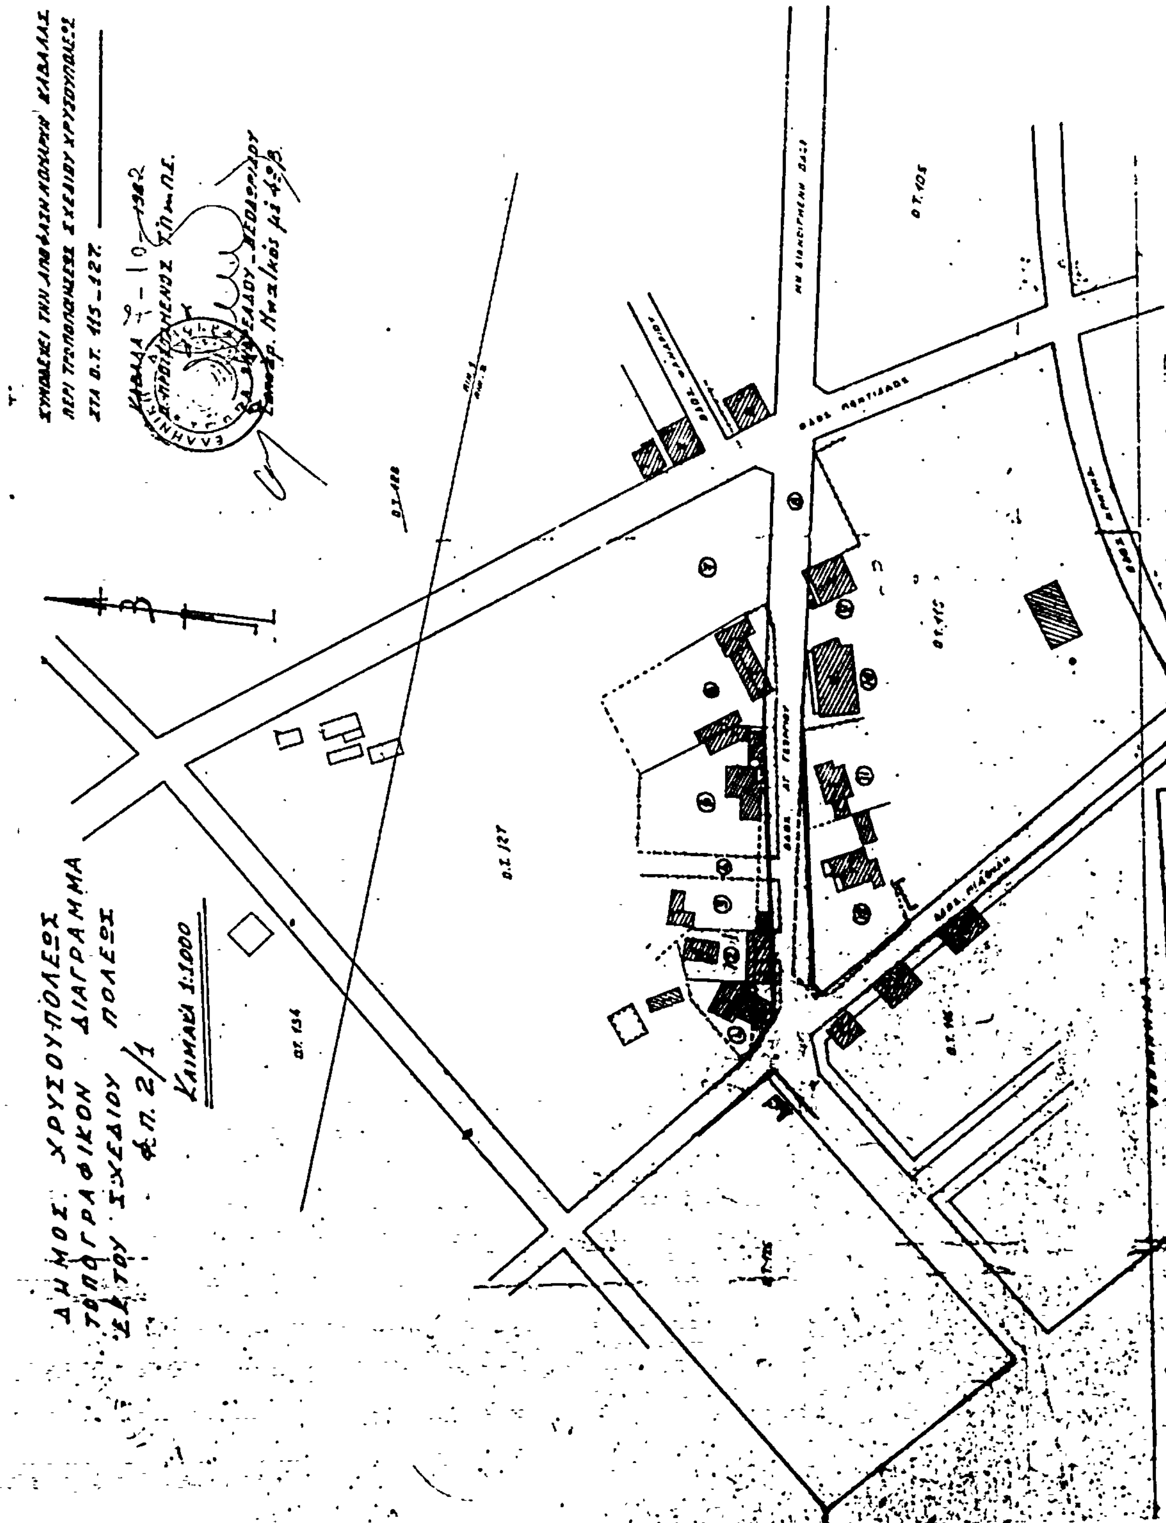

Η ΥΠΗΡΕΣΙΑ ΤΟΥ ΕΘΝΙΚΟΥ ΤΥΠΟΓΡΑΦΕΙΟΥ

ΓΝΩΣΤΟΠΟΙΕΙ ΟΤΙ:

Η ετήσια συνδρομή της Εφημερίδας της Κυβερνήσεως, η τιμή των φύλλων της που πωλούνται τμηματικά και τα τέλη δημοσιεύσεων στην Εφημερίδα της Κυβερνήσεως, καθορίσθηκαν από 1 Ιανουαρίου 1983 ως ακολούθως:

Α'. ΕΤΗΣΙΕΣ ΣΥΝΔΡΟΜΕΣ

1. Για το Τεύχος Α'	Δραχ.	2.500
2. » » » Β'	»	4.000
3. » » » ΤΑΠΣ	»	3.000
4. » » » Γ'	»	1.500
5. » » » Δ'	»	3.500
6. » » » Νομικών Προσώπων Δ. Δ. κτλ.	»	1.500
7. » » » Αν. Ειδ. Δικαστηρίου	»	300
8. » » » Παράρτημα	»	800
9. » » » Ανωνύμων Εταιρειών κτλ.	»	10.000
10. » » Δελτίο Εμπορικής και Βιομηχανικής Ιδιοκτησίας	»	800
11. Για όλα τα τεύχη και το Δ.Ε.Β.Ι.	»	20.000

Οι Δήμοι και οι Κοινότητες του Κράτους καταβάλλουν το 1/2 των ανωτέρω συνδρομών.

Υπέρ του Ταμείου Αλληλοβοηθείας Προσωπικού του Εθνικού Τυπογραφείου (ΤΑΠΕΤ) αναλογούν τα εξής ποσά:

1. Για το Τεύχος Α'	Δραχ.	125
2. » » » Β'	»	200
3. » » » ΤΑΠΣ	»	150
4. » » » Γ'	»	75
5. » » » Δ'	»	175
6. » » » Νομικών Προσώπων Δ.Δ. κτλ.	»	75
7. » » » Αν. Ειδ. Δικαστηρίου	»	15
8. » » » Παράρτημα	»	40
9. » » » Ανωνύμων Εταιρειών κτλ.	»	500
10. » » Δελτίο Εμπ. και Βιομ. Ιδιοκτησίας	»	40
11. Για όλα τα τεύχη	»	1000

Β'. ΤΙΜΗ ΦΥΛΛΩΝ

Η τιμή πωλήσεως κάθε φύλλου, μέχρις 8 σελ., είναι 10 δραχ., από 9 ως 24 σελ. 15 δρχ., από 25 ως 48 σελ. 25 δρχ., από 49 ως 80 σελ. 40 δρχ., από 81 σελ. και πάνω η τιμή πωλήσεως κάθε φύλλου προσαυξάνεται κατά 50 δρχ. ανά 80 σελίδες.

Γ'. ΤΙΜΗ ΦΩΤΟΑΝΤΙΓΡΑΦΩΝ

Η τιμή διαθέσεως στο κοινό των εκδιδόμενων από το Εθνικό Τυπογραφείο φωτοαντιγράφων των διάφορων φύλλων της Εφημερίδας της Κυβερνήσεως καθορίζεται σε τέσσερις (4) δραχμές κατά σελίδα.

Δ'. ΤΕΛΗ ΔΗΜΟΣΙΕΥΣΕΩΝ

Ι. Στο τεύχος Ανωνύμων Εταιρειών και Εταιρειών Περιωρισμένης Ευθύνης:

Α'. Ανωνύμων Εταιρειών:

1. Των καταστατικών	Δραχ.	25.000
2. Των αποφάσεων για συγχώνευση ανωνύμων εταιρειών	»	25.000
3. Των κωδικοποιήσεων των καταστατικών (ΦΕΚ 309/67, τ. Β')	»	15.000
4. Των τροποποιήσεων των καταστατικών	»	8.000
5. Των ισολογισμών κάθε χρήσης	»	10.500
6. Των υπουργικών αποφάσεων για παροχή άδειας επέκτασης των εργασιών Ασφαλιστικών Εταιρειών, των εκθέσεων εκτίμησης περιουσιακών στοιχείων και των αποφάσεων του Δ.Σ. του ΕΛΤΑ, με τις οποίες εγκρίνονται και δημοσιεύονται οι κανονισμοί αυτού	»	9.000
7. Των αποφάσεων για εγκατάσταση υποκαταστήματος, διορισμού γενικού πράκτορα και παροχή πληρεξουσιότητας αντιπροσώπευσης στην Ελλάδα αλλοδαπών Εταιρειών και των αποφάσεων για μεταβίβαση του χαρτοφυλακίου Ασφαλιστικών Εταιρειών κατά το άρθρο 59 παρ. 1. του Ν.Δ. 400/1.9.70	»	6.000
8. Των ανακοινώσεων γιά κάθε μεταβολή που γίνεται με απόφαση Γ.Σ. ή Δ.Σ., των προσκλήσεων σε γενικές συνελεύσεις, των κατά το άρθρο 32 του Ν. 3221/24 γνωστοποιήσεων, των ανακοινώσεων που προβλέπονται από το άρθρο 59 παρ. 3 του Ν.Δ. 400/1970 για Αλλοδαπές Ασφαλιστικές Εταιρείες, των αποφάσεων του Διοικητικού Συμβουλίου του ΕΛΤΑ που αναφέρονται σε προσωρινές διατάξεις και των αποφάσεων του Υπ. Συγκοινωνιών για τους ΗΛΠΑΠ — ΗΣΑΠ — ΟΣΕ	»	2.800
9. Των συνοπτικών μηνιαίων καταστάσεων των Τραπεζικών Εταιρειών	»	2.800
10. Των αποφάσεων της επιτροπής του Χρηματιστηρίου για την εισαγωγή χρεωγράφων στο χρηματιστήριο για διαπραγμάτευση, σύμφωνα με τις διατάξεις του άρθρου 2 παρ. 3 Α.Ν. 148/1967	Δραχ.	2.800
11. Των αποφάσεων της επιτροπής κεφαλαιαγοράς για τη διαγραφή χρεωγράφων από το χρηματιστήριο, σύμφωνα με τις διατάξεις του άρθρου 2 παρ. 4 Α. Ν. 148/67	»	2.800
12. Των αποφάσεων για την έγκριση τιμολογίων των Ασφαλιστικών Εταιρειών	»	2.000

Β'. Εταιρειών Περιωρισμένης Ευθύνης:

1. Των καταστατικών	»	2.800
2. Των κωδικοποιήσεων των καταστατικών	»	2.800
3. Των ισολογισμών κάθε χρήσης	»	3.200
4. Των εκθέσεων εκτίμησης περιουσιακών στοιχείων	»	2.800
5. Των τροποποιήσεων των καταστατικών (για κάθε συμβολαιογραφική πράξη)	»	1.200
6. Των ανακοινώσεων με συμβολαιογραφική πράξη	»	1.200
7. Των ανακοινώσεων με απόφαση της Γ.Σ.	»	1.000
8. Των προσκλήσεων σε γενικές συνελεύσεις	»	1.000

Γ'. Αλληλασφαλιστικών Συνεταιρισμών — Αλληλασφαλιστικών Ταμείων και Φιλανθρωπικών Σωματείων:

1. Των υπουργικών αποφάσεων για τη χορήγηση άδειας λειτουργίας Αλληλασφαλιστικών Συνεταιρισμών — Αλληλασφαλιστικών Ταμείων	»	2.800
2. Των ισολογισμών των ανωτέρω Συνεταιρισμών, Ταμείων και Σωματείων	»	3.200

Δ'. Των δικαστικών πράξεων:

ΙΙ. Στο Τέταρτο τεύχος:

Των δικαστικών πράξεων για παρακατάθεση αποζημιώσεως	»	1.200

Ε'. ΚΑΤΑΒΟΛΗ ΣΥΝΔΡΟΜΩΝ - ΤΕΛΩΝ ΔΗΜΟΣΙΕΥΣΕΩΝ ΚΑΙ ΠΟΣΟΣΤΩΝ Τ.Α.Π.Ε.Τ.

1. Οι συνδρομές του εσωτερικού και τα τέλη δημοσιεύσεων προκαταβάλλονται στα Δημόσια Ταμεία έναντι αποδεικτικού είσπραξης, το οποίο φροντίζει ο ενδιαφερόμενος να το στείλει στο Εθνικό Τυπογραφείο.

2. Οι συνδρομές του εξωτερικού είναι δυνατό να στέλνονται και σε ανάλογο συνάλλαγμα με επιταγή στο όνομα του Διευθυντή Διαχειρίσεως του Εθνικού Τυπογραφείου.

3. Το υπέρ του ΤΑΠΕΤ ποσοστό επί των ανωτέρω συνδρομών και τελών δημοσιεύσεων καταβάλλεται ως εξής:

α) στην Αθήνα: στο Ταμείο του ΤΑΠΕΤ (Κατάστημα Εθνικού Τυπογραφείου).

β) στις υπόλοιπες πόλεις του Κράτους: στα Δημόσια Ταμεία και αποδίδεται στο ΤΑΠΕΤ σύμφωνα με τις 192378/3639/1947 (RONEO 185) και 178048/5321/31.7.65 (RONEO 139) εγκύκλιες διαταγές του Γ.Λ.Κ.

γ) στις περιπτώσεις συνδρομών εξωτερικού: όταν η αποστολή τους γίνεται με επιταγές μαζί μ' αυτές στέλνεται και το υπέρ του ΤΑΠΕΤ ποσοστό.

ΑΠΟ ΤΟ ΕΘΝΙΚΟ ΤΥΠΟΓΡΑΦΕΙΟ